


Comune di Camaione

Ubicazione catastale

Scala : 2000
Foglio : 43
Mappale : 1984-3615

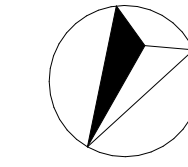

Formazione di n.3 unità immobiliari ad uso residenziale mediante opere di ristrutturazione conservativa al fabbricato posto in Camaione frazione Lido di Camaione in via del Merlino s.n.c.


Proprietà : Isma Pardini - Enrica Rossi

GARUGLIERI
architetti

Pier Luigi Garuglieri
architetto
via Biagio Gigliotti n°15
Lido di Camaione (LU)

Rif. Cerretelli


Oggetto
Stato di Progetto
Scala
1 : 100

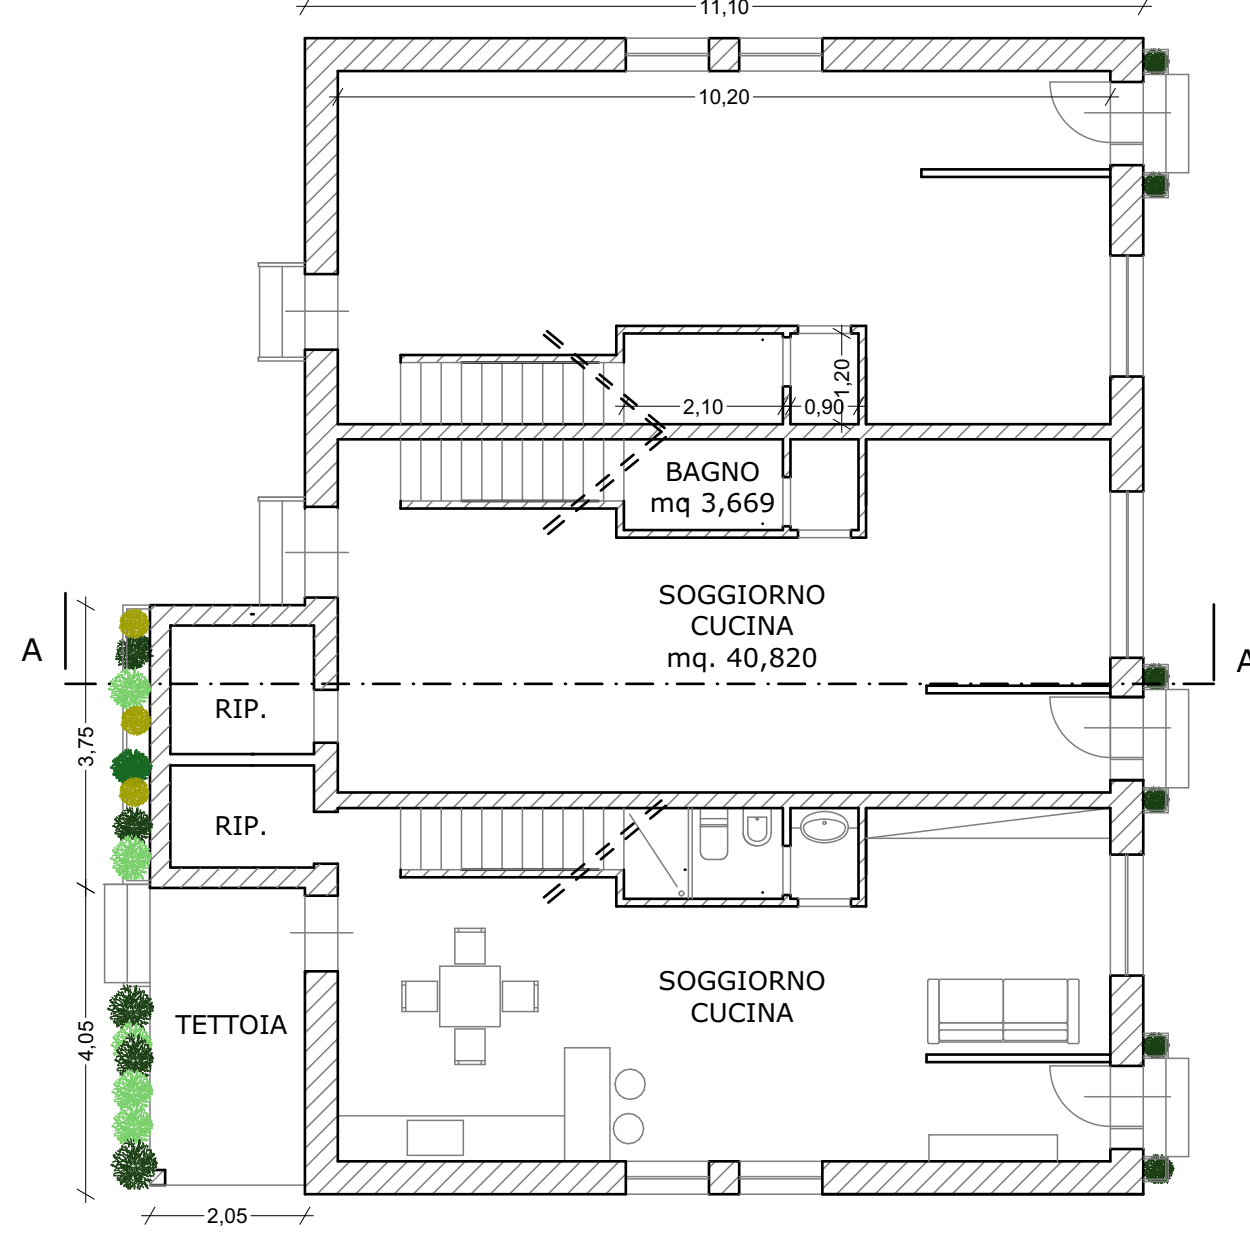


PIANO TERRA




PROSPETTO SUD

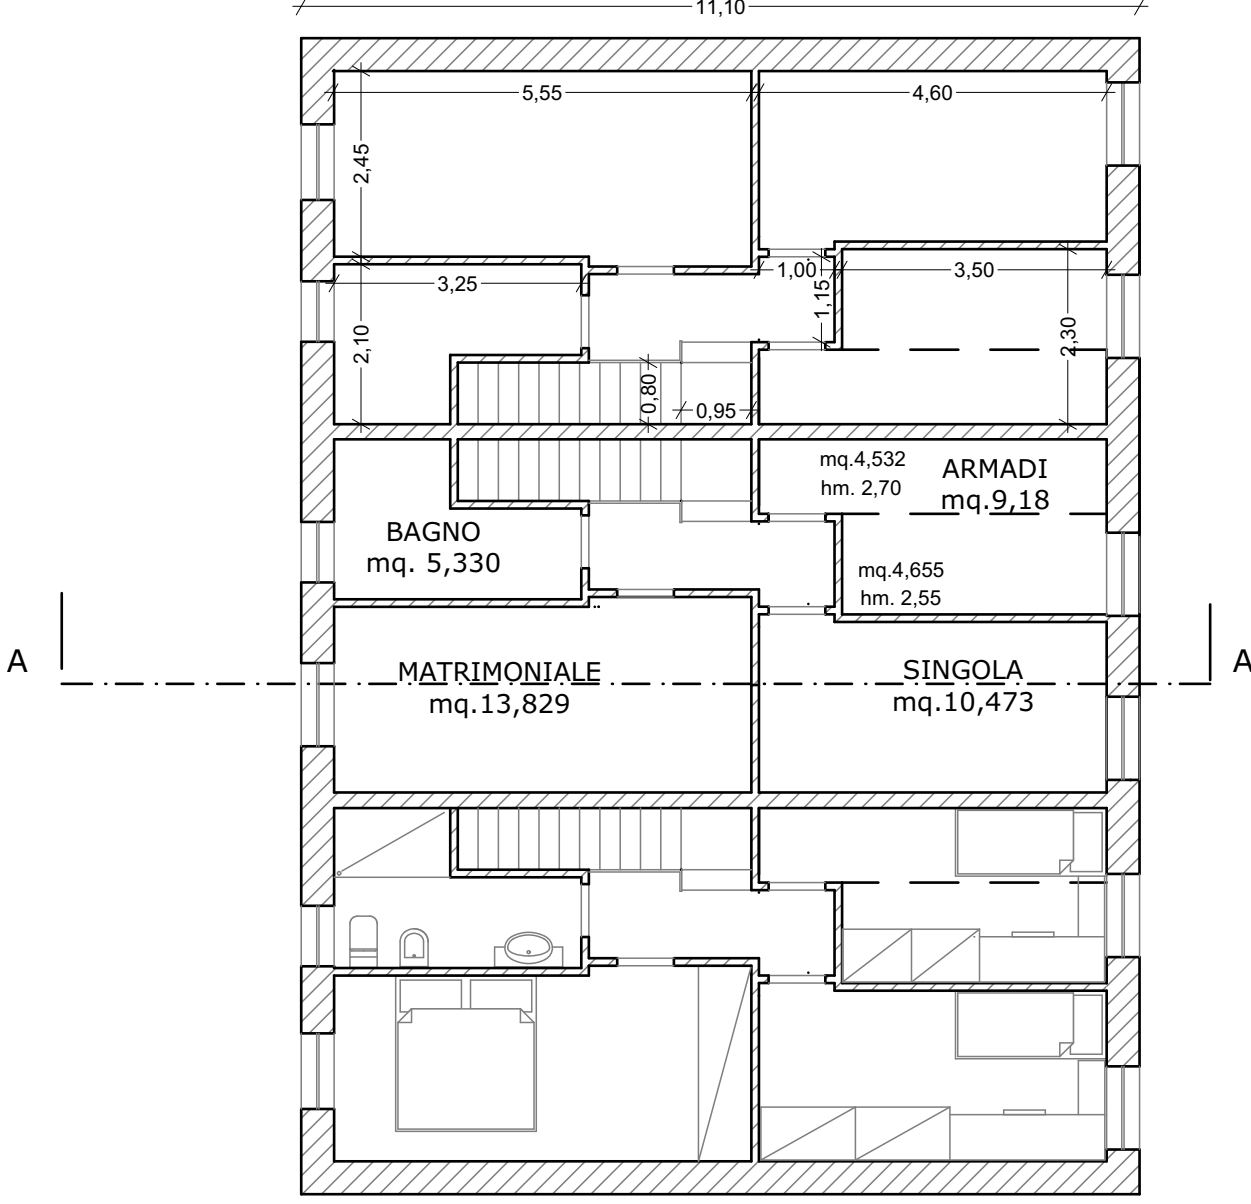


PIANO PRIMO

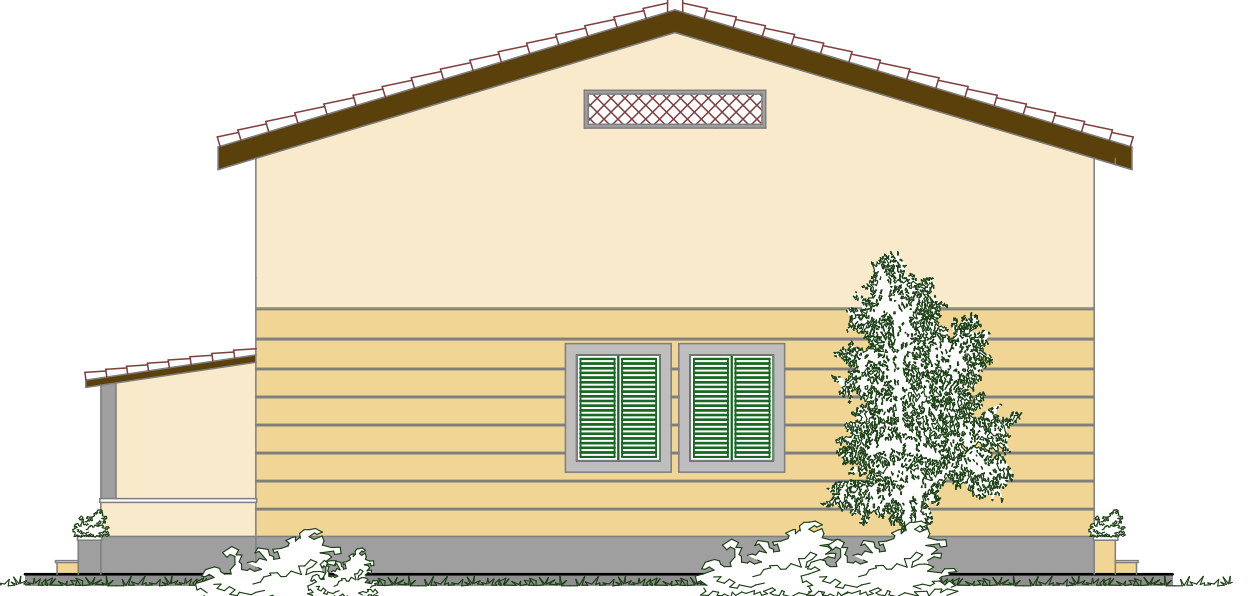

PROSPETTO NORD

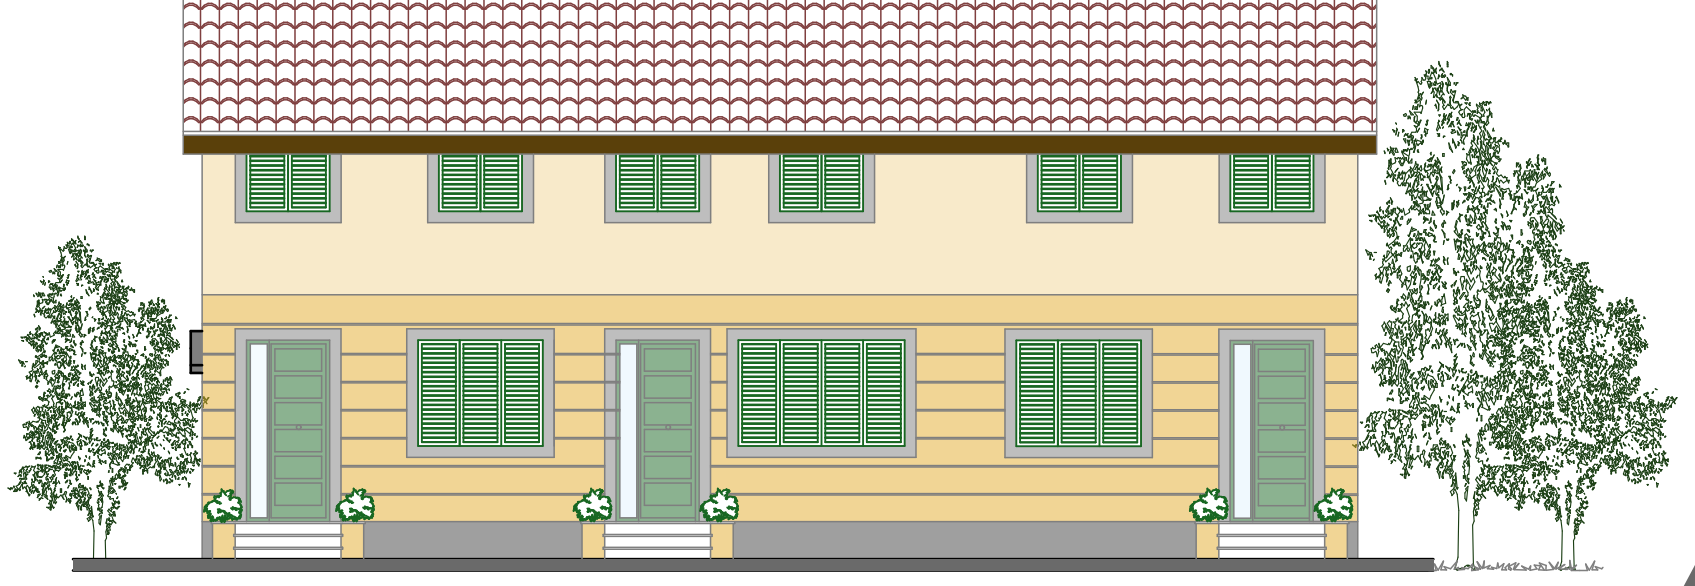

PROSPETTO OVEST/FRONTE

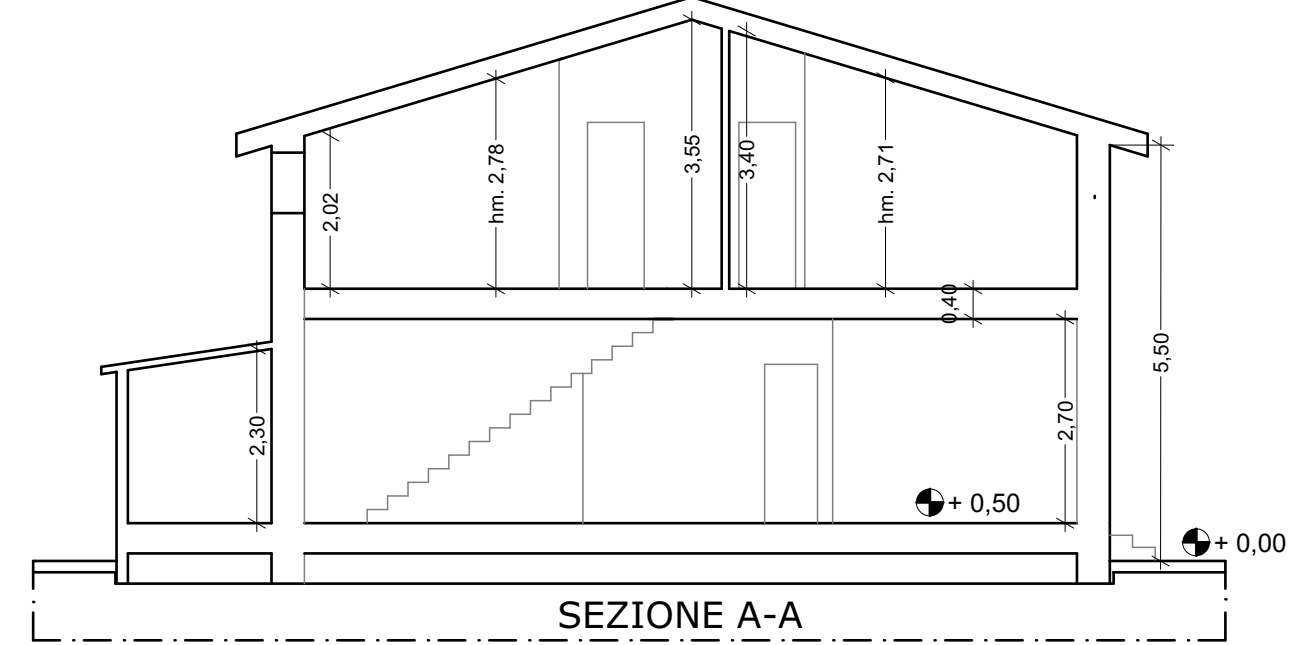

SEZIONE A-A



PROSPETTO EST/RETRO

